


WIE-Nr. 8119
Oberstraße 56

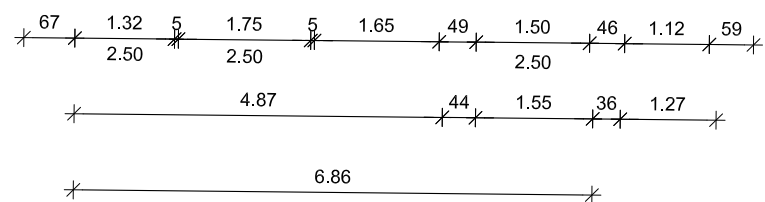

Anschrift:

Oberstraße 56

Projektbezeichnung:

Grundrisszeichnung

Planinhalt:

Erdgeschoss

Dateiname :

01-8119-0-0000.dwg

Eigentümer:

ESPABAU Eisenbahn Spar- und Bauverein Bremen eG

Meraner Straße 18 - 28215 Bremen

Postfach 15 05 31 - 28095 Bremen

Telefon : (0421) 377 57-0

Telefax : (0421) 377 57-477

e-mail : kontakt@espabau.de

homepage: www.espabau.de

Planverfasser:

Planungsgemeinschaft Nord GmbH

Grosse Strasse 49 - 27356 Rotenburg (Wümme)

Telefon : (04261) 92 93-0

Telefax : (04261) 92 93-90


e-mail : info@pgn-architekten.de

homepage: www.pgn-architekten.de

PGN
ARCHITEKTEN & INGENIEURE

Maßstab :

1:100

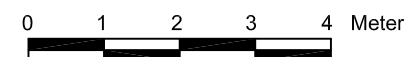

gezeichnet im :

März 2014

Die Flächenangaben in der Zeichnung beziehen sich auf die anrechenbare Mietfläche nach DIN 277.